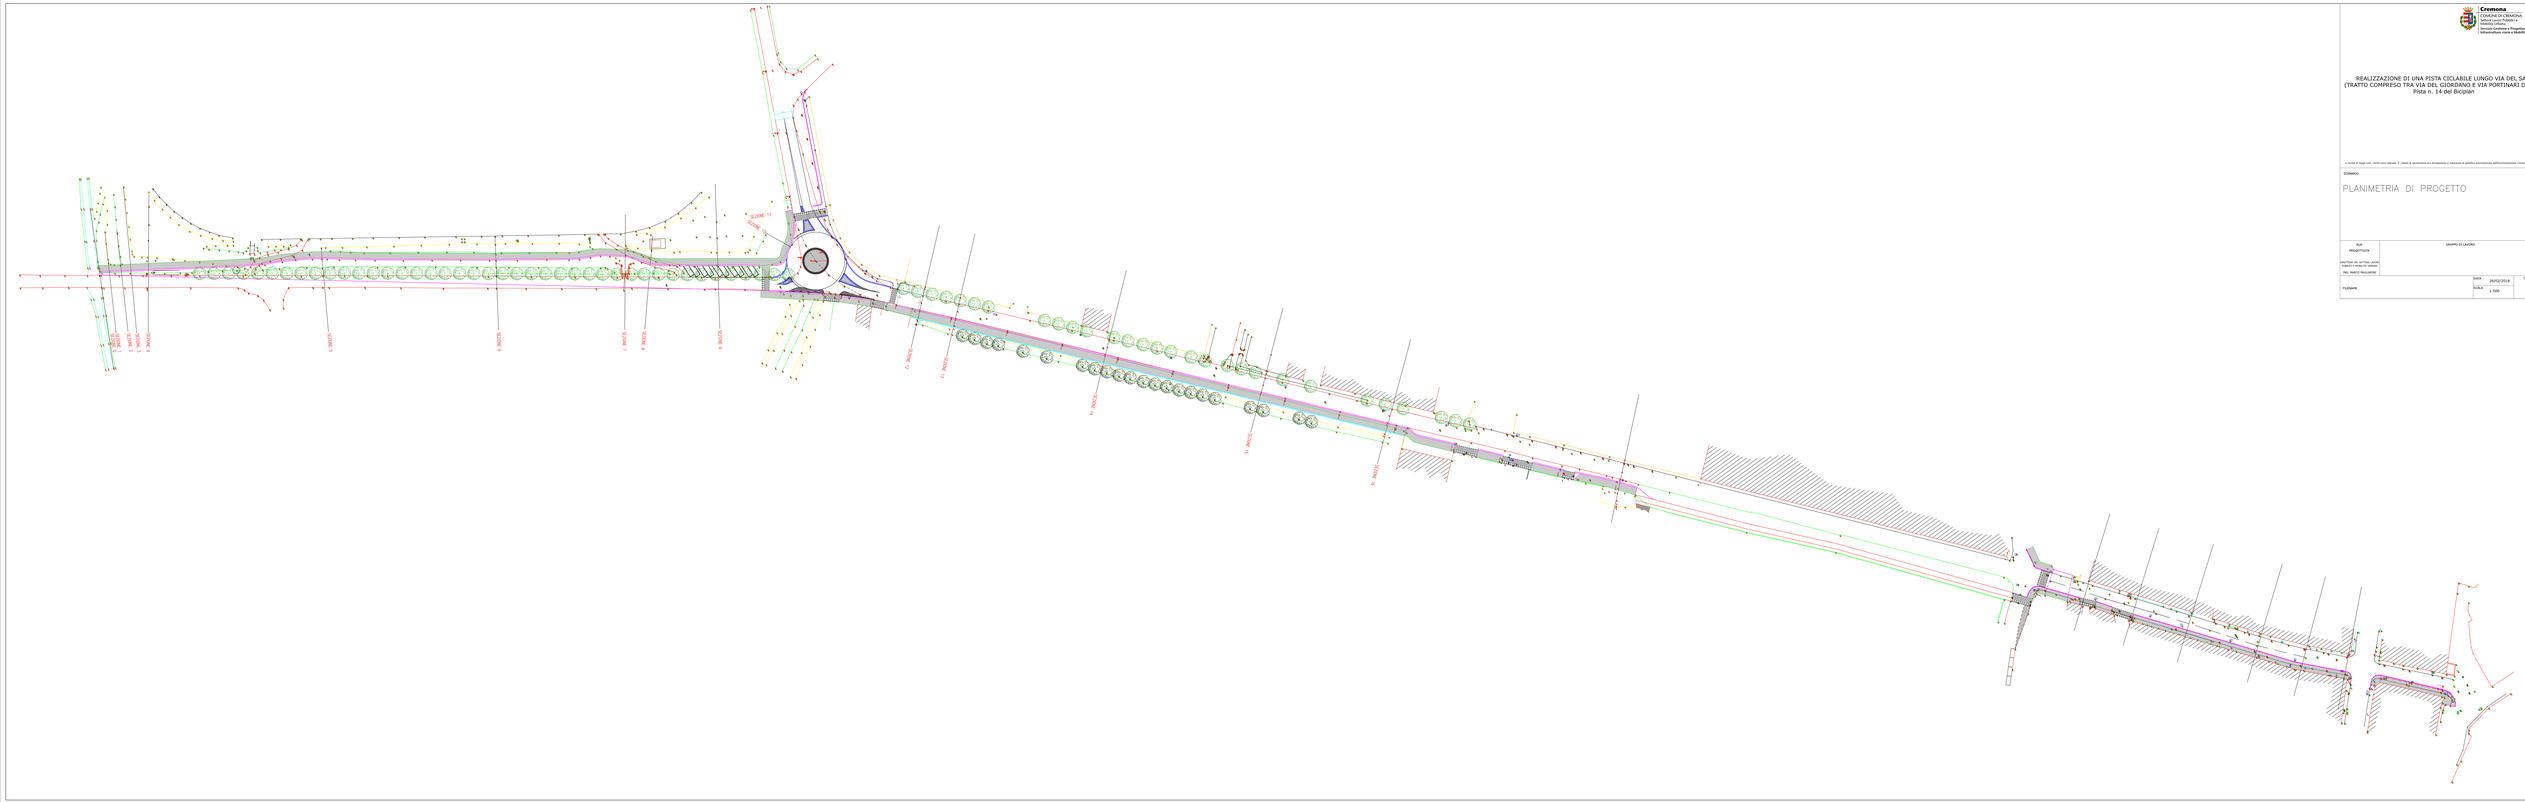

Cremona

COMUNE DI CREMONA
Settore Lavori Pubblici e Mobilità Urbana
Servizio Lavori Pubblici e Infrastrutture Viarie e Pianificazione
Infrastrutture viarie e Mobilità sostenibile

REALIZZAZIONE DI UNA PISTA CICLABILE LUNGO VIA DEL SALÈ (TRATTO COMPRESO TRA VIA DEL GIORDANO E VIA PORTINARI DEL PO)

Pista n. 14 del Biciplan

La tecnica di legge (art. 1 della Legge n. 633 del 22 aprile 1941 n° 1941) è vietata la riproduzione sia integrale sia parziale e la cessione di qualsiasi autorizzazione dell'Amministrazione Comunale di Cremona

SCENARIO

PLANIMETRIA DI PROGETTO

RUP PROGETTISTA DIRETTORE DEL SETTORE LAVORI PUBBLICI E MOBILITÀ URBANA Ing. MARCO PAGLIARINI	GRUPPO DI LAVORO

FILENAME	DATA	26/02/2018	TAVOLA
	SCALA	1:500	1